


Kapazität gesamt:	539 pax
Parkett:	423 pax
Galerie:	116 pax
Bühne:	13,80 x 8,55 m

CARMEN WÜRTH FORUM

Erdgeschoss/Ebene 0
 Maßstab 1:400
 09.05.2017

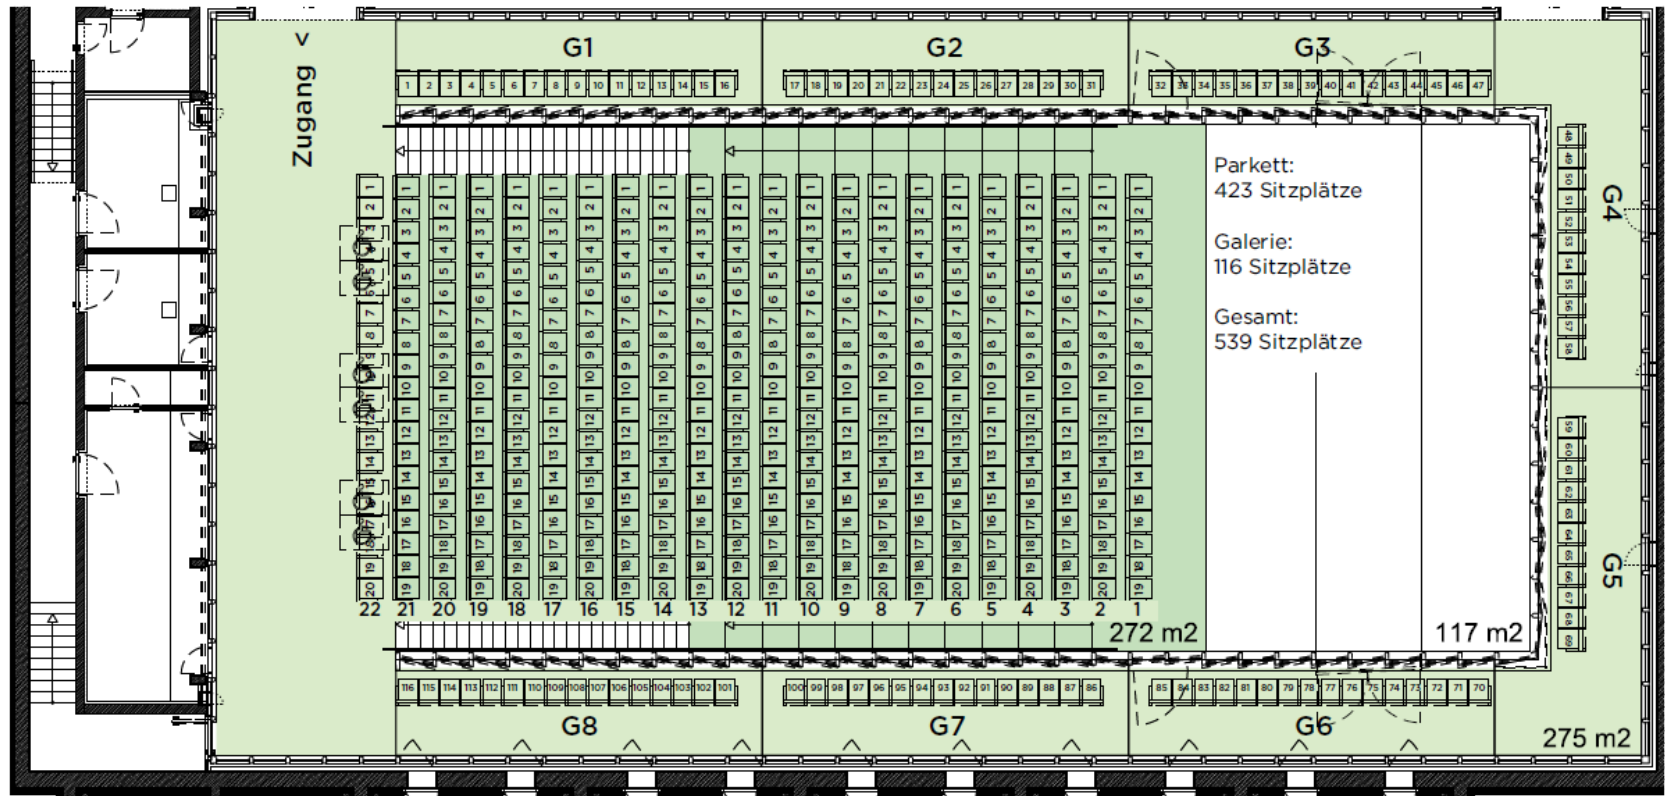

Kontakt:
 Tel. +49 7940 15-3200
 info@carmen-wuerth-forum.de
 www.carmen-wuerth-forum.de